



rzut parteru

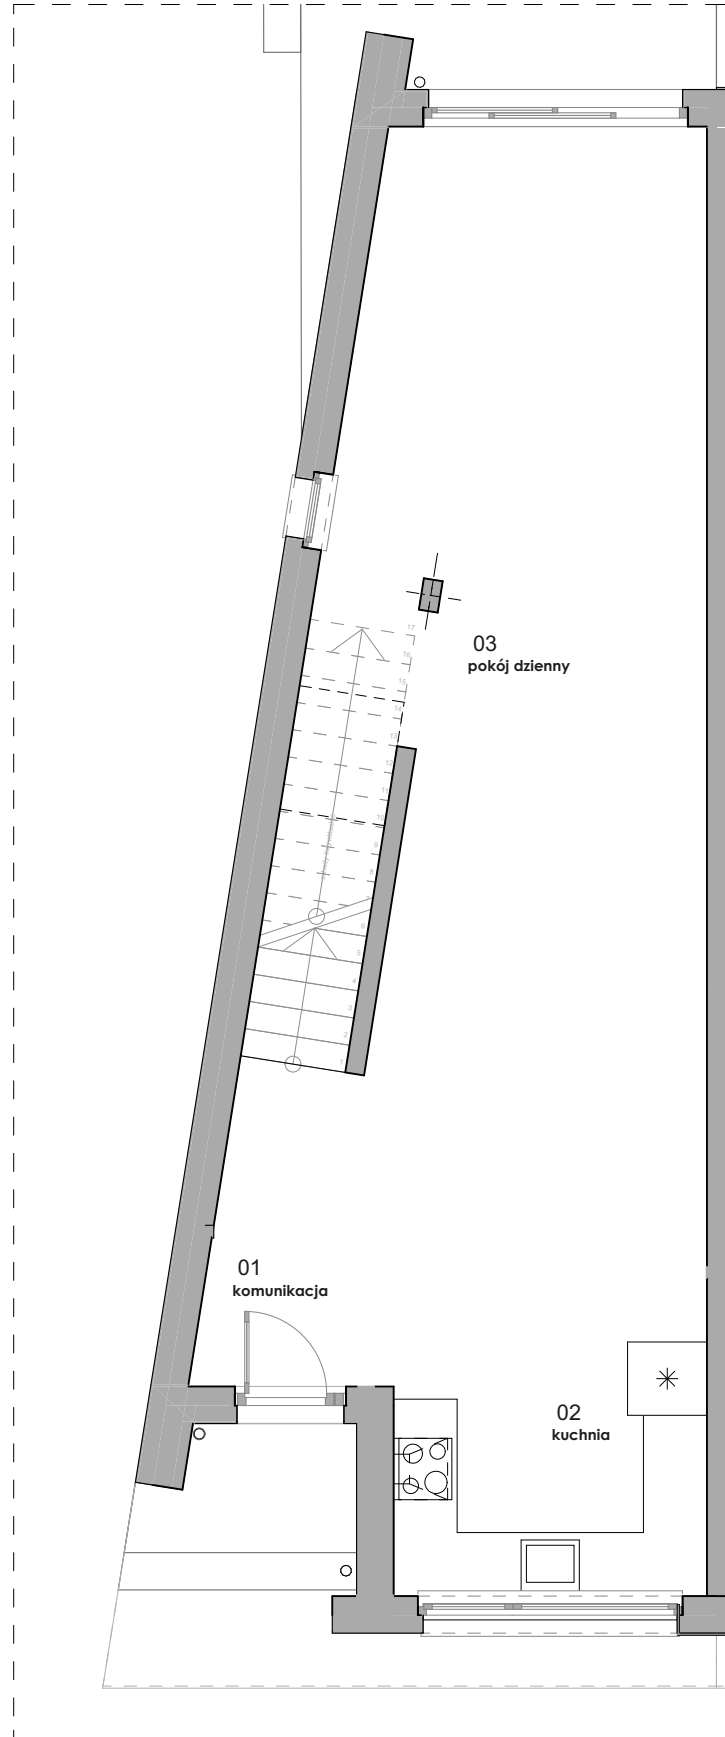

rzut piętra

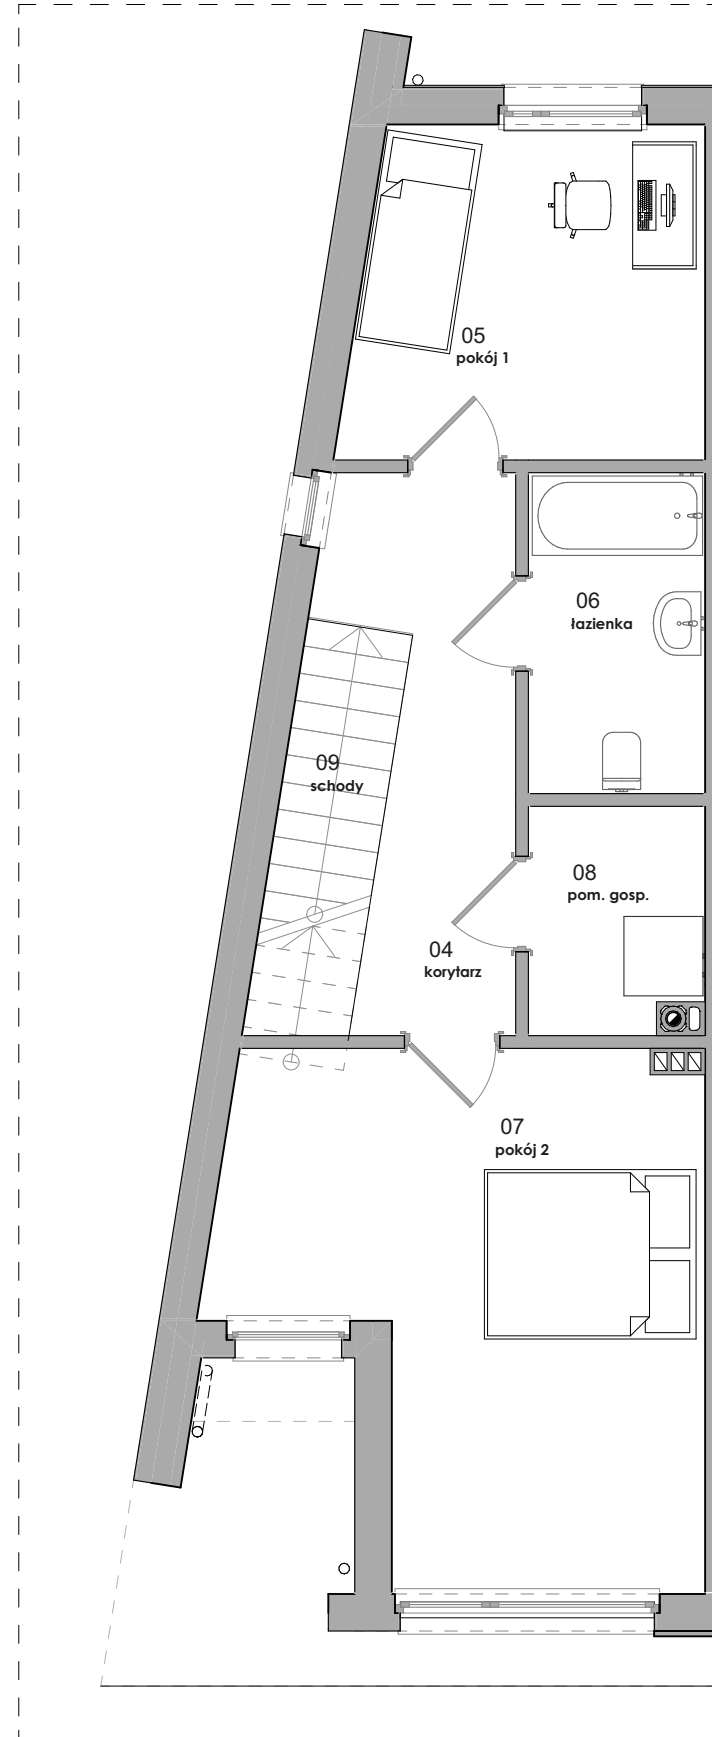

M1				
	Parter	1	komunikacja	16,83
	Parter	2	kuchnia	5,86
	Parter	3	pokój dzienny	29,86
	Piętro	4	korytarz	6,89
	Piętro	5	pokój 1	10,33
	Piętro	6	łazienka	4,73
	Piętro	7	pokój 2	21,10
	Piętro	8	pom. gospodarcze	2,56
	Piętro	9	schody	3,60
				101,76

powierzchnia użytkowa lokalu  
101,76 m<sup>2</sup>

